


ul. WARZYWNA

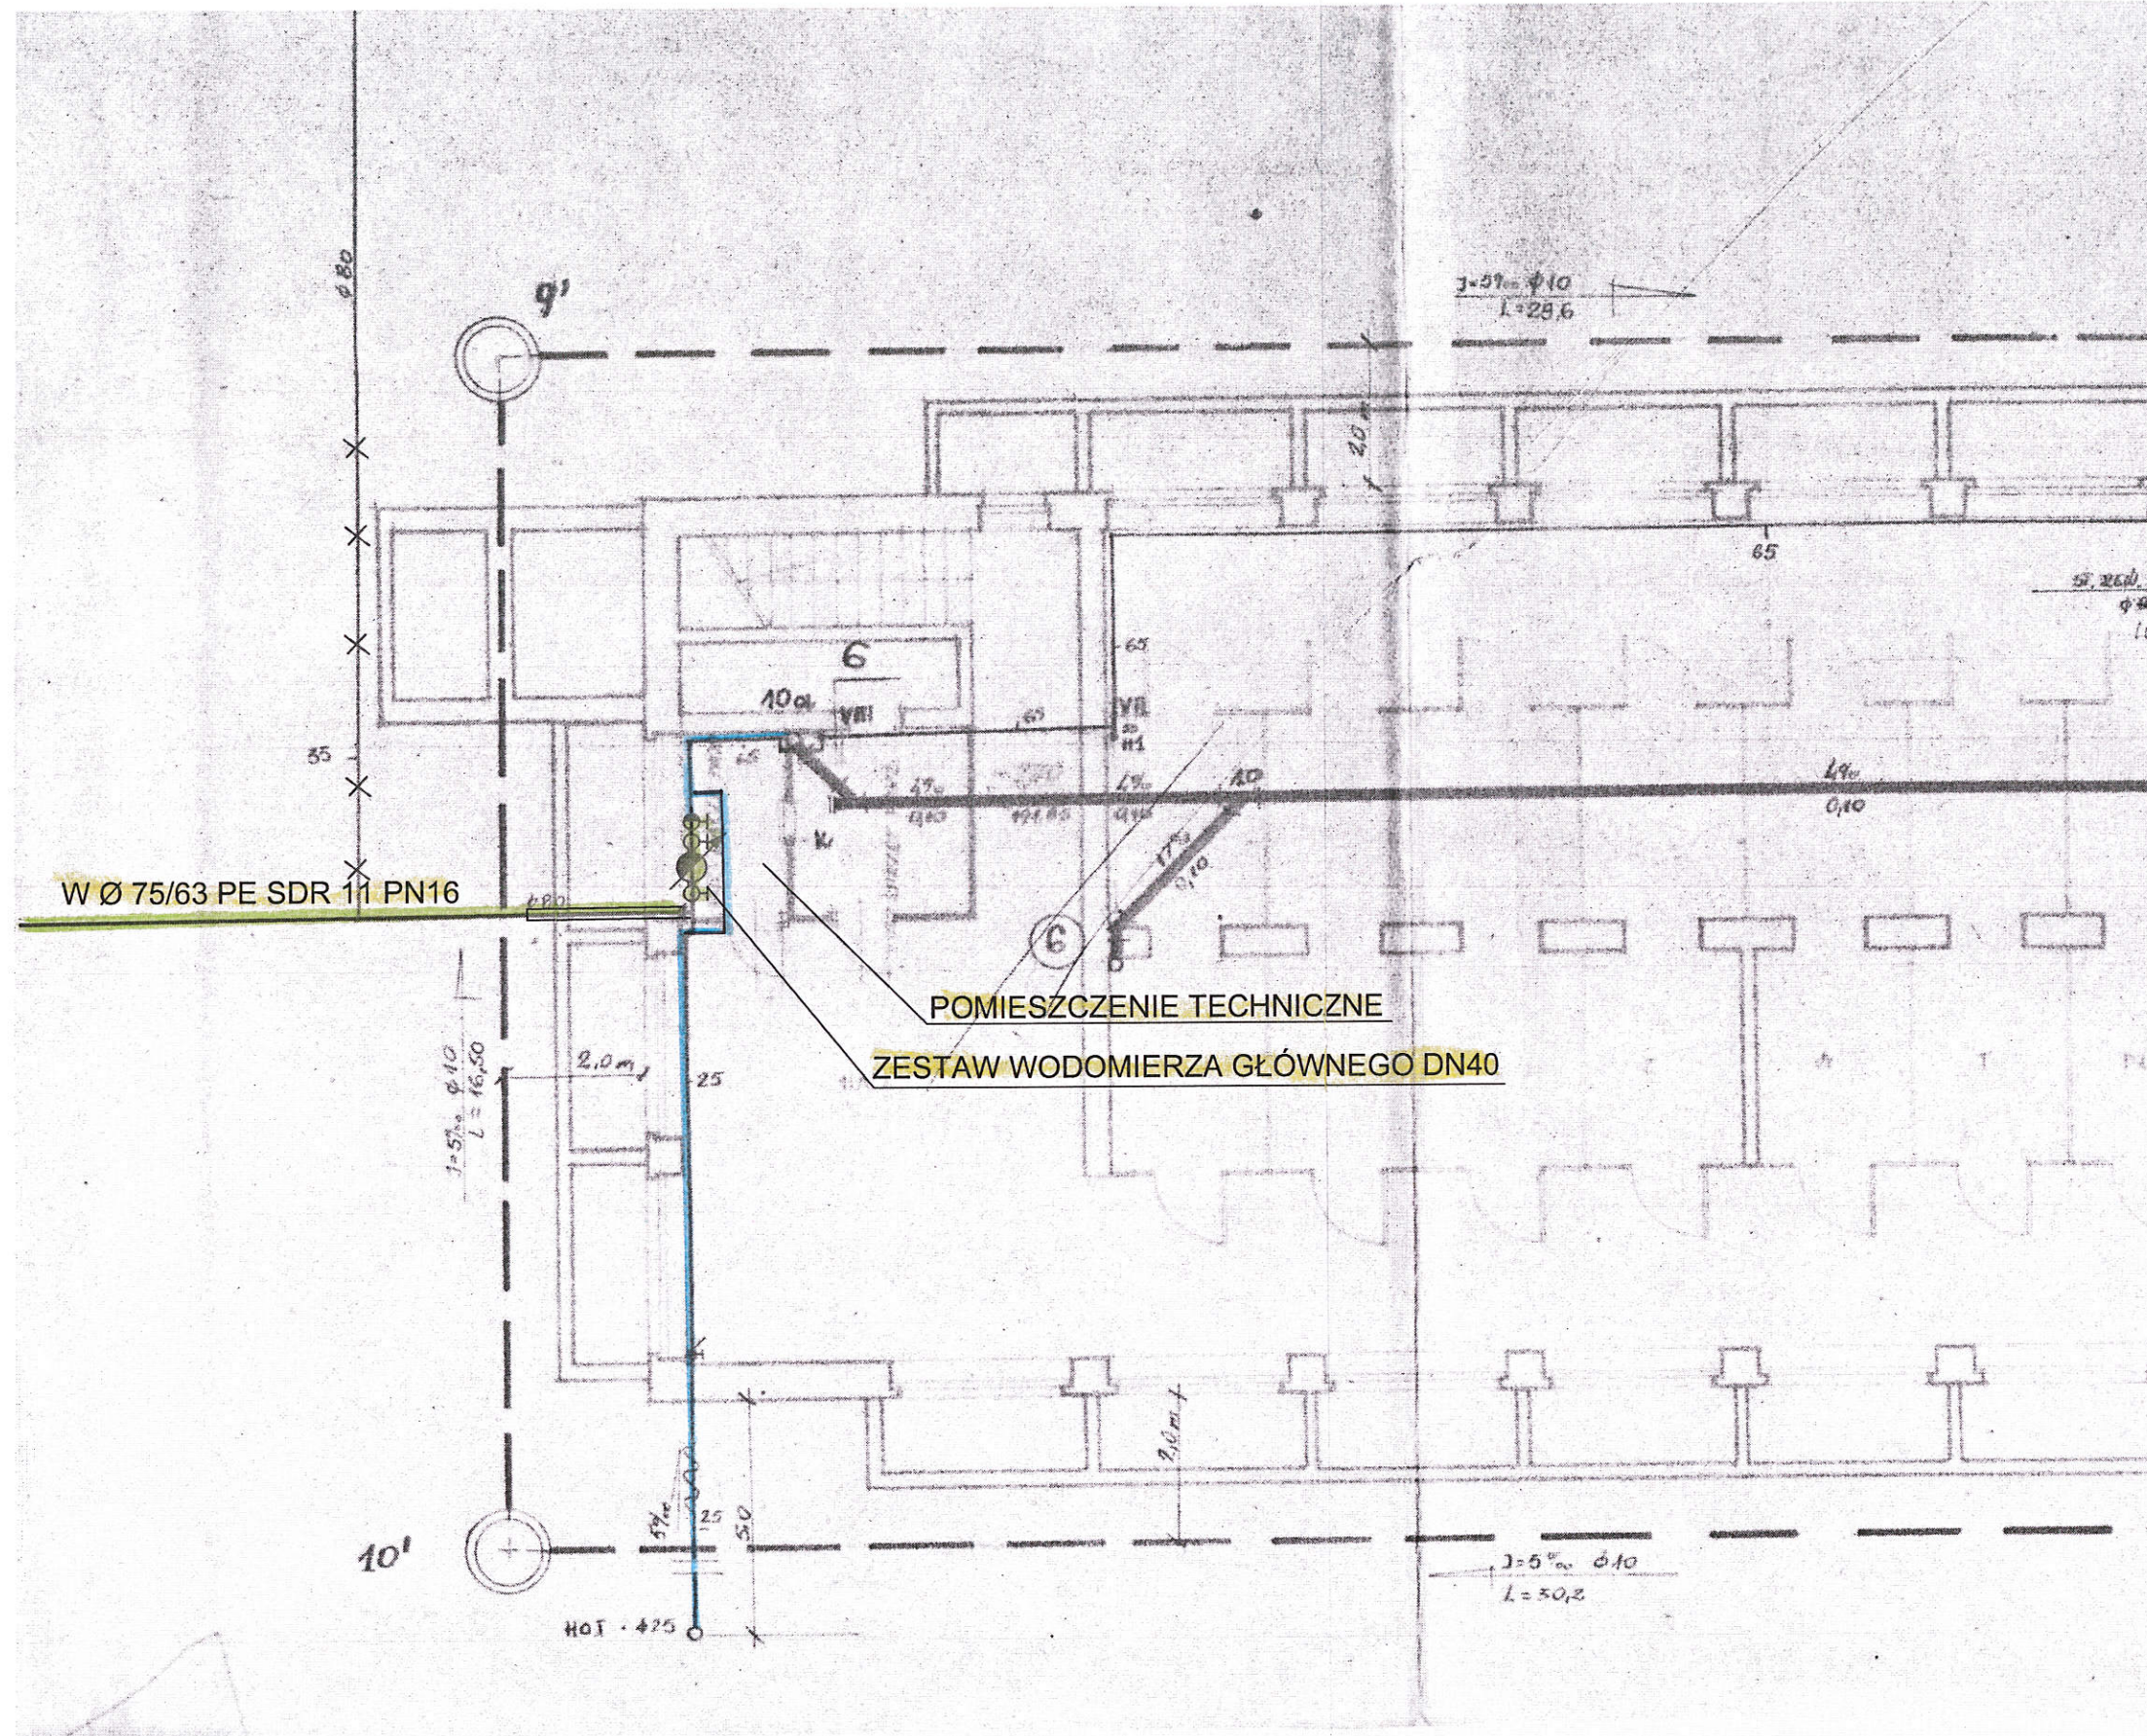

ul. RATAJSKA

<b>"PROMAK" - BIURO PROJEKTOWO-INWESTYCYJNE</b>		Skala:
Nazwa opracowania: PRZYŁĄCZE WODOCIĄGOWE PRZYŁĄCZE KANALIZACJI SANITARNEJ <b>Łódź, ul. RATAJSKA 2/4 dz. 113 obr. B-36</b>		<b>1:100</b>
Tytuł rysunku: Rzut pomieszczenia z wodomierzem	Data: 11.2022	Nr rys.
Autor projektu: mgr inż. Magdalena Koralewska	nr upr.bud. LOD/0336/P00S/05	<b>3.1</b>